


UT POZIOMY - obiekt nr inw. 28
 skala 1:100 2799

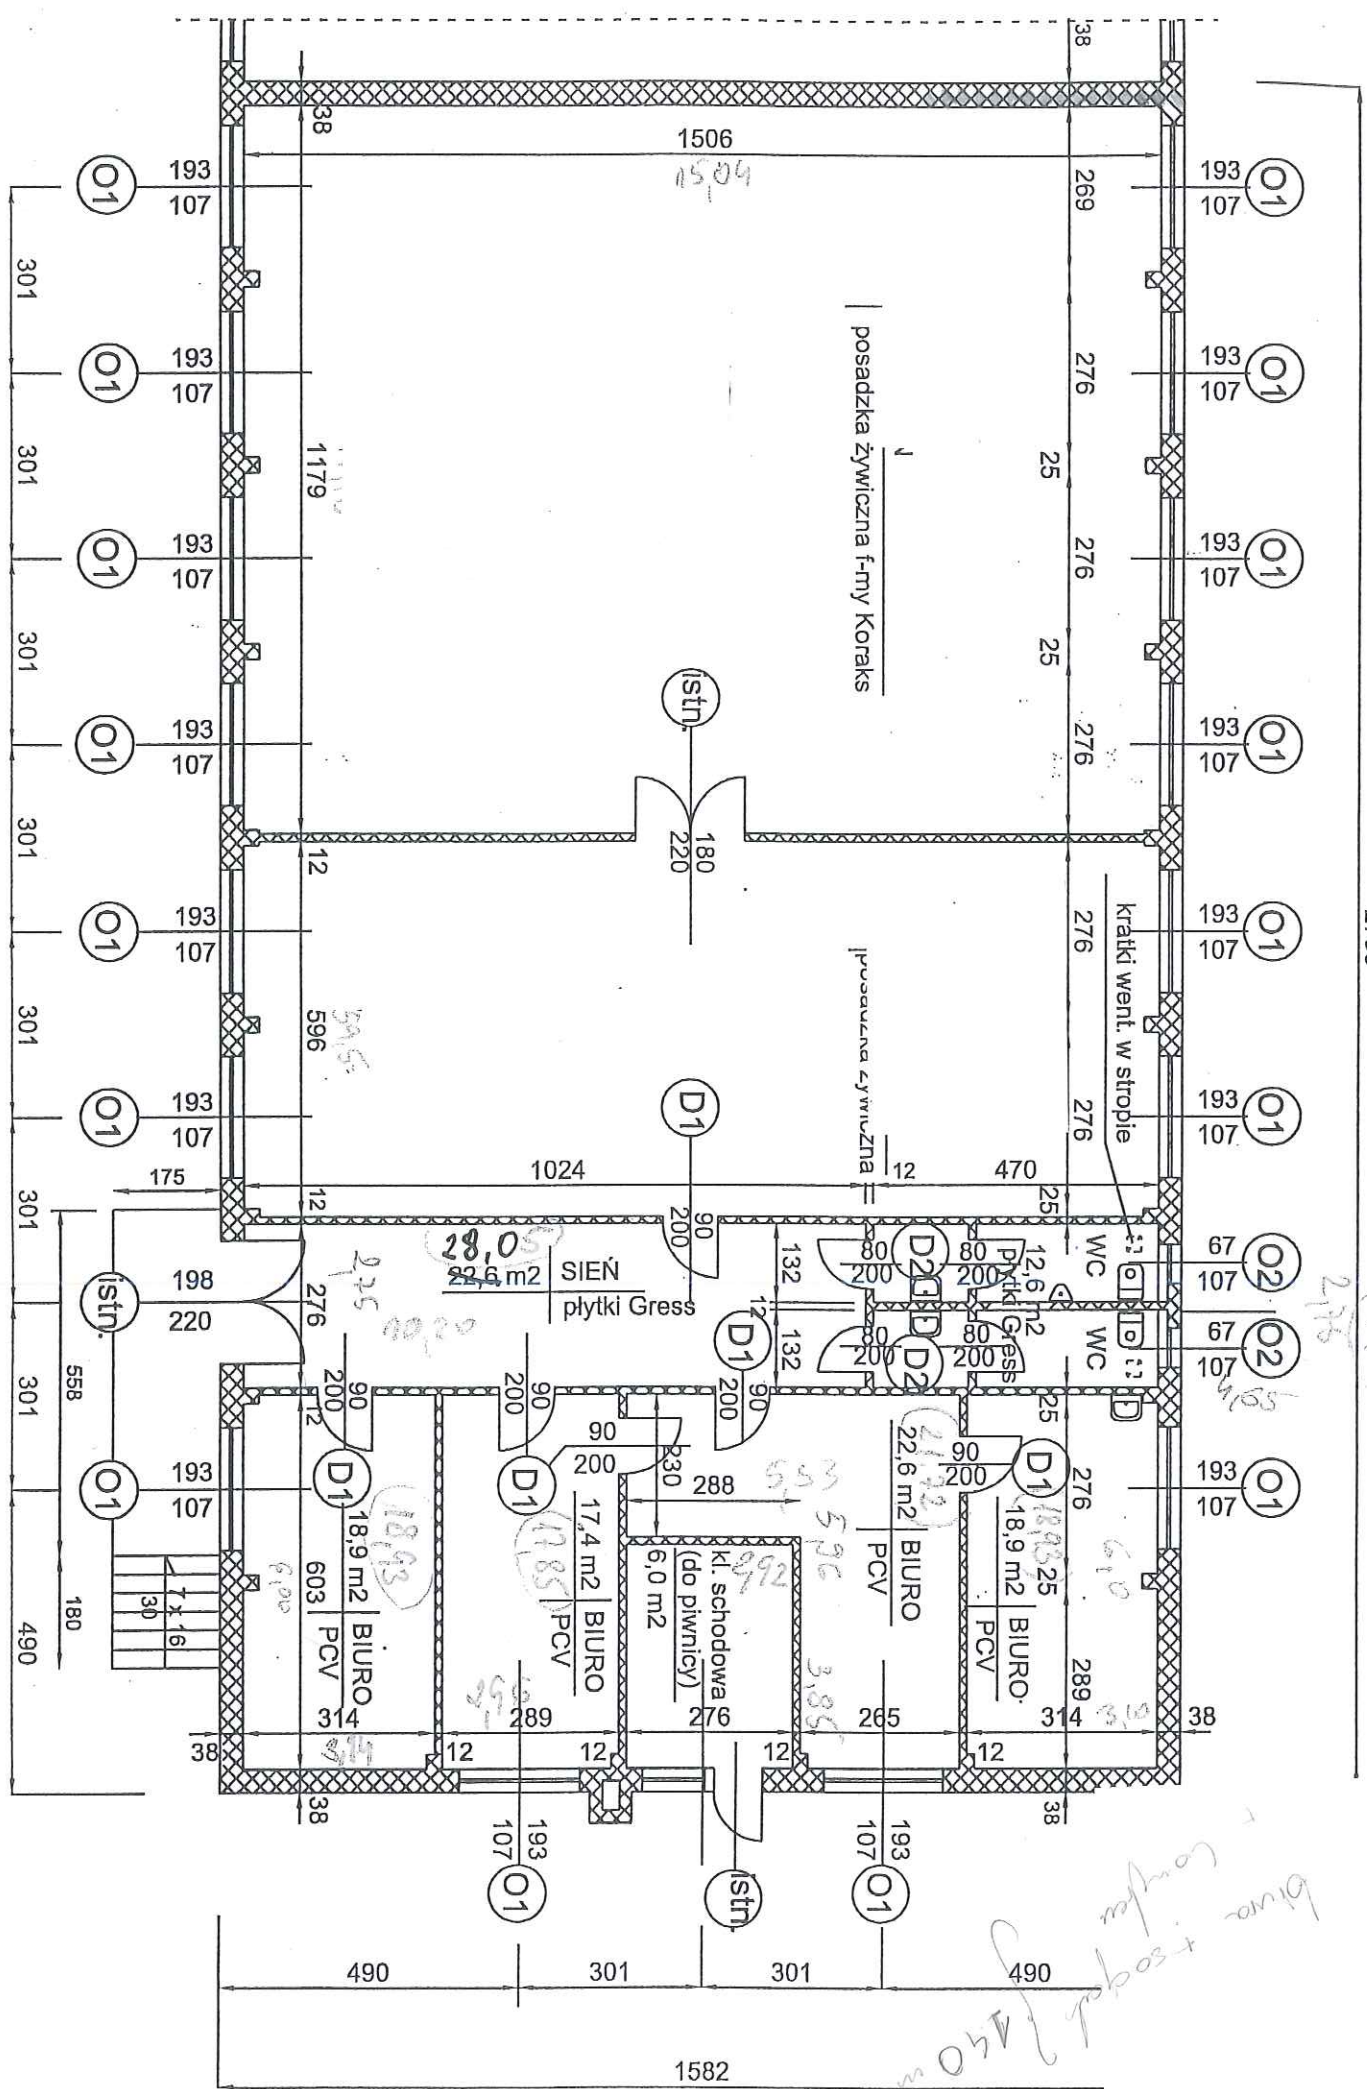

→ metra do ogrozenia

biuro + schody 140 m

2799
 18299