


Uwaga
 Przy odnawianiu elewacji zachować
 historyczne blendy (ślepe otwory) w elewacji.
 Zarys blend pokazany na zdjęciu nr 1

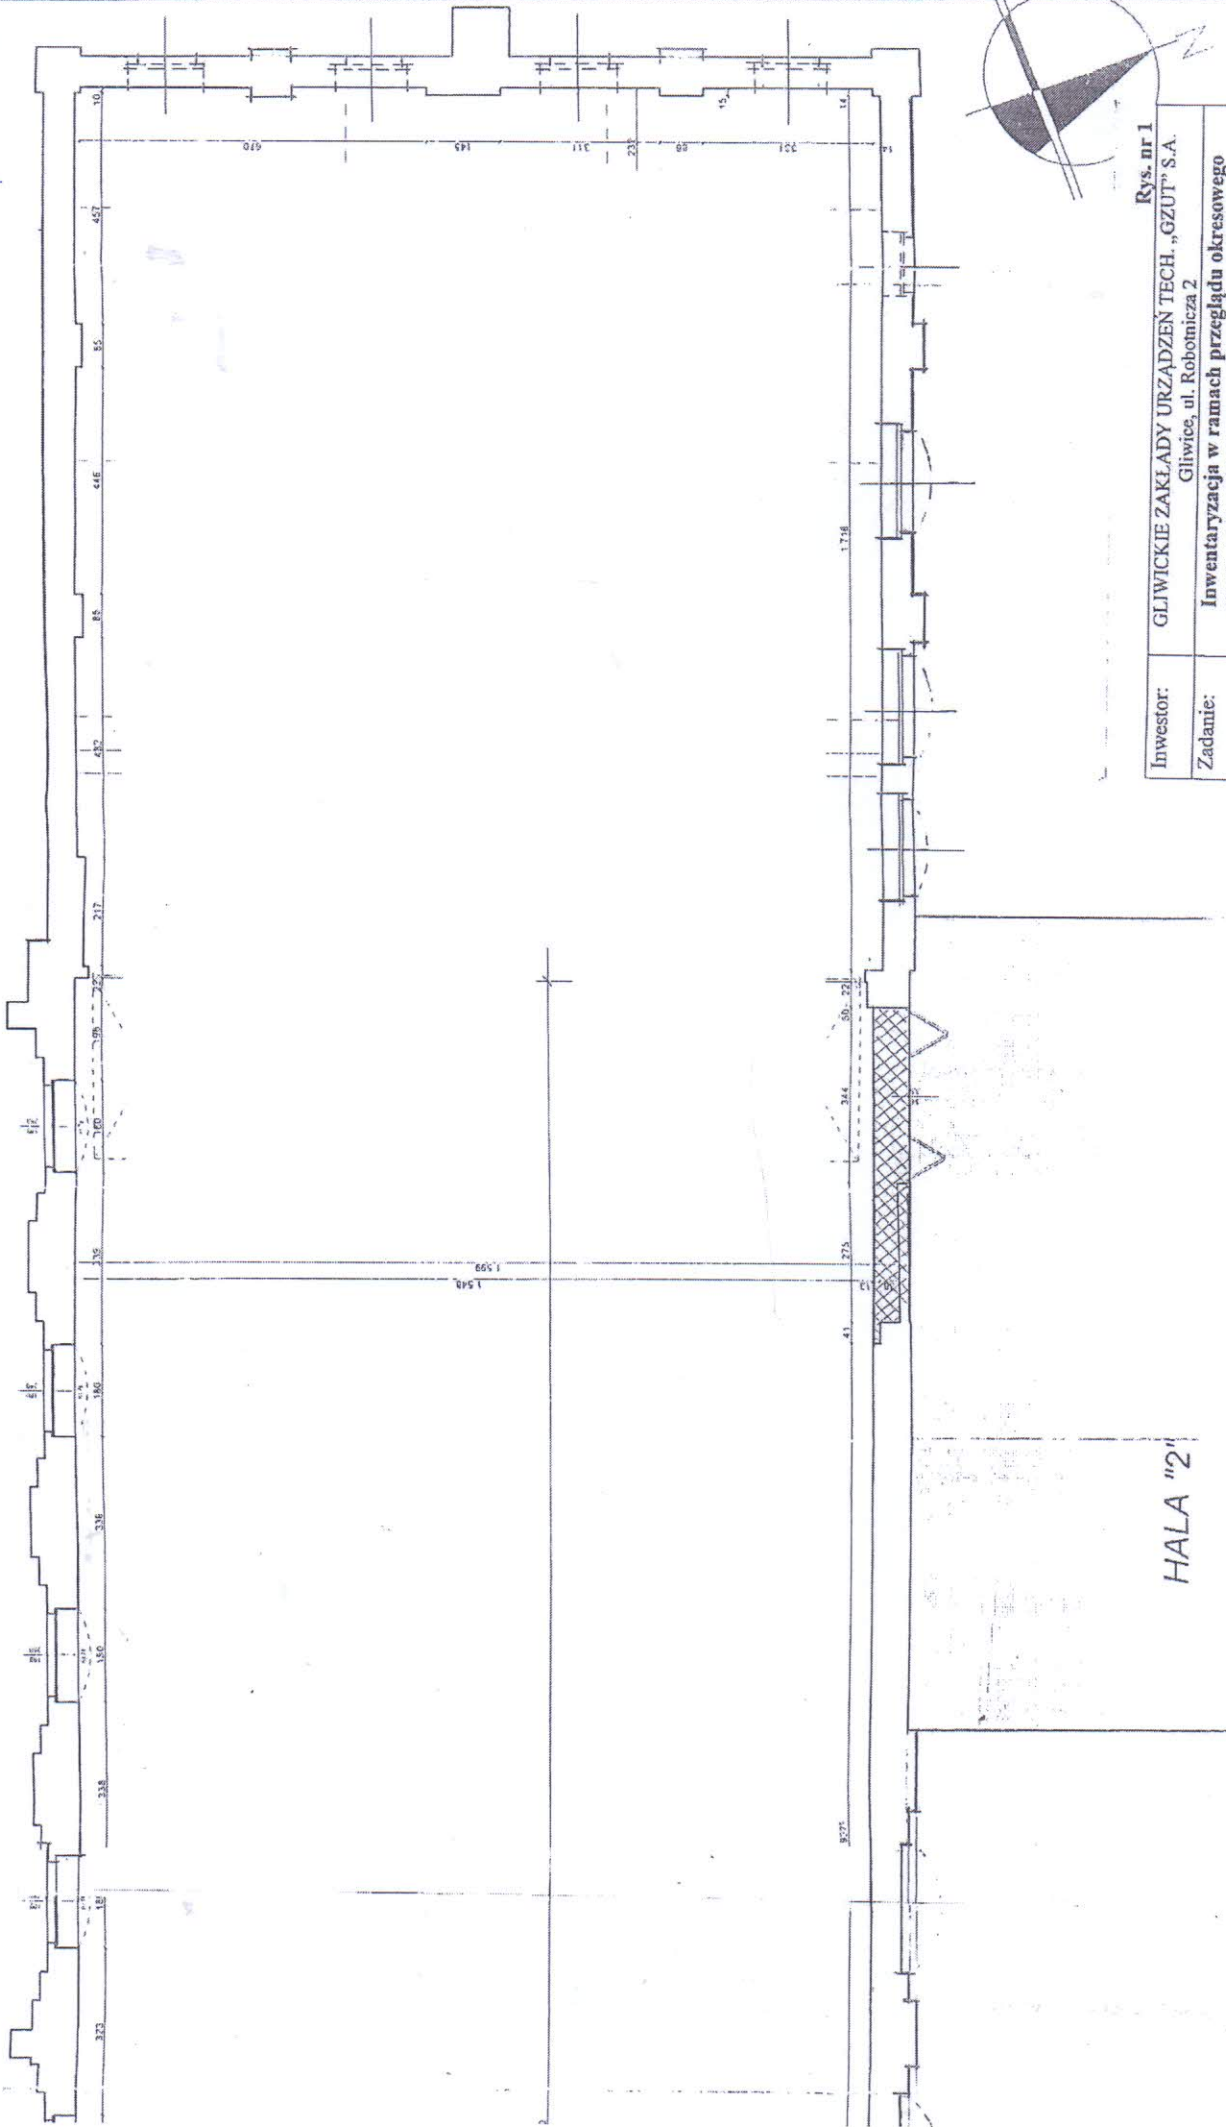

Rys. nr 1

Investor:	GLIWICKIE ZAKŁADY URZĄDZEŃ TECH. „GZUT” S.A. Gliwice, ul. Robotnicza 2
Zadanie:	Inwentaryzacja w ramach przeglądu okresowego HALA WARSZTATOWA nr inv. 1-013B
Temat:	RZUT PRZYZIEMIA Skala 1:100 Marzec 2013 r.
Opracował:	inż. Zdzisław Węgrzyn